


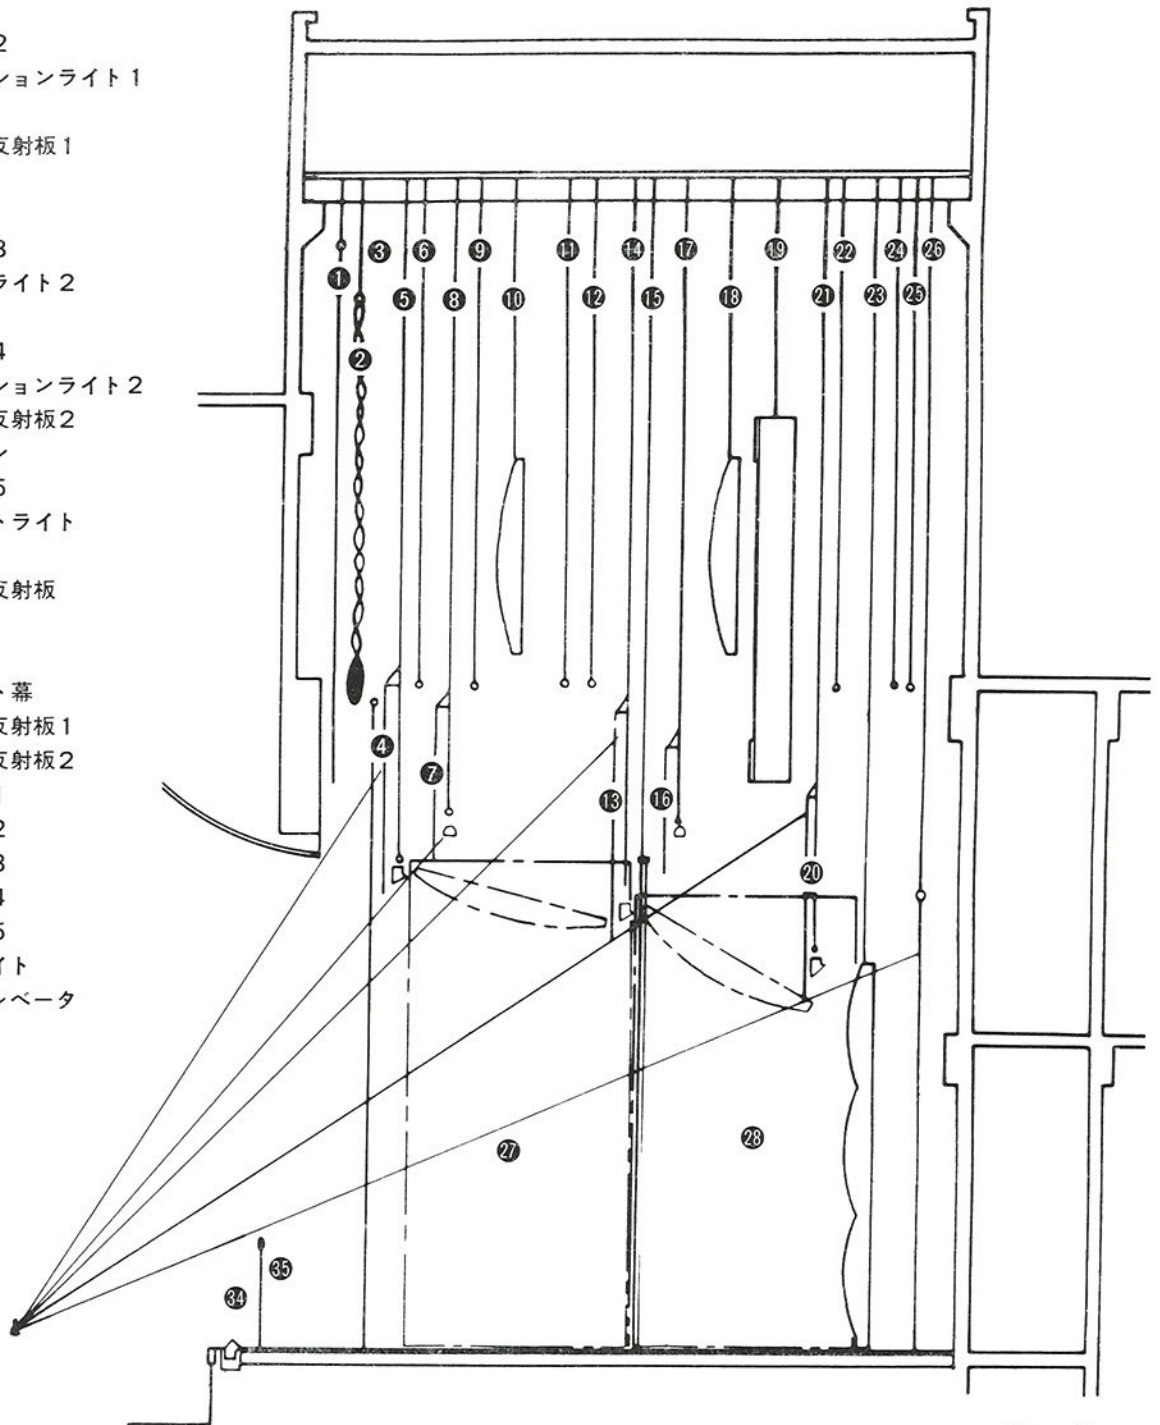

- ① 緞帳
- ② 絞り緞帳(変形)
- ③ 定式幕
- ④ カスミ幕1
- ⑤ ボーダライト1
- ⑥ バトン1
- ⑦ カスミ幕2
- ⑧ サスペンションライト1
- ⑨ バトン2
- ⑩ 天井音響反射板1
- ⑪ バトン3
- ⑫ バトン4
- ⑬ カスミ幕3
- ⑭ ボーダライト2
- ⑮ 中幕
- ⑯ カスミ幕4
- ⑰ サスペンションライト2
- ⑱ 天井音響反射板2
- ⑲ スクリーン
- ⑳ カスミ幕5
- ㉑ ホリゾンライト
- ㉒ バトン5
- ㉓ 正面音響反射板
- ㉔ バトン6
- ㉕ バトン7
- ㉖ ホリゾン幕
- ㉗ 側面音響反射板1
- ㉘ 側面音響反射板2
- ㉙ サイド幕1
- ㉚ サイド幕2
- ㉛ サイド幕3
- ㉜ サイド幕4
- ㉝ サイド幕5
- ㉞ フットライト
- ㉟ マイクエレベータ



別 註
端末処理用